


Département des Pyrénées-Atlantiques	
Commune de LARUNS	

Commune de LARUNS

PLAN LOCAL D'URBANISME DROIT DE PREEMPTION URBAIN

Légende

Perimetre du droit de preemption urbain

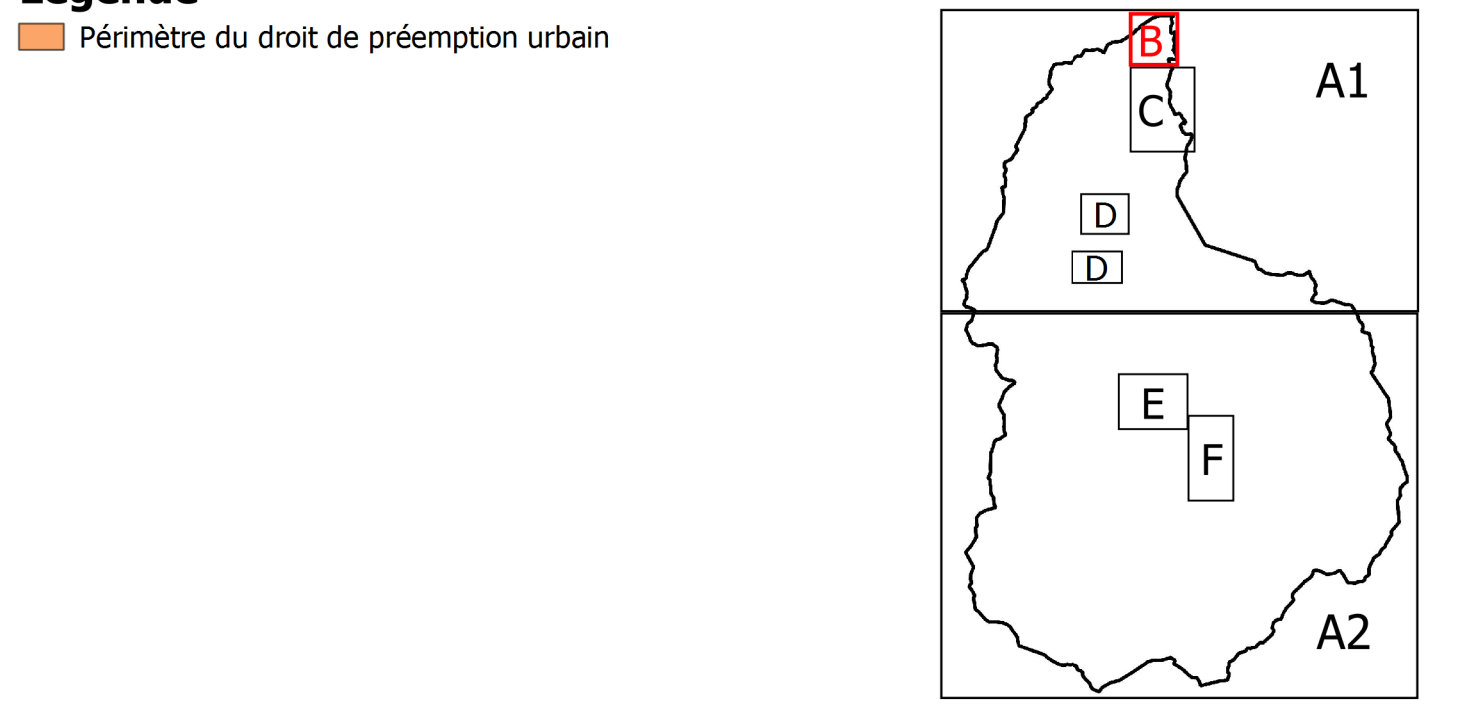

zoom au 1/2 500° - Geteu

Atelier Sol et Cité	Bureau d'études AMIDEV	
---------------------	------------------------	--

23 route de Blagnac - 31200 TOULOUSE
Faubourg de Narcès - 46800 MONTCUQ

Faubourg de Narcès - 46800 MONTCUQ
Tel : 05.61.57.86.43 - Fax : 05.61.57.97.78
E-Mail : contact@solectite.com

E-Mail : contact@soletcrite.com Tel : 05.62.34.11.51- Fax : 05.62.93.74.33
E-Mail : amidev@orange.fr

